

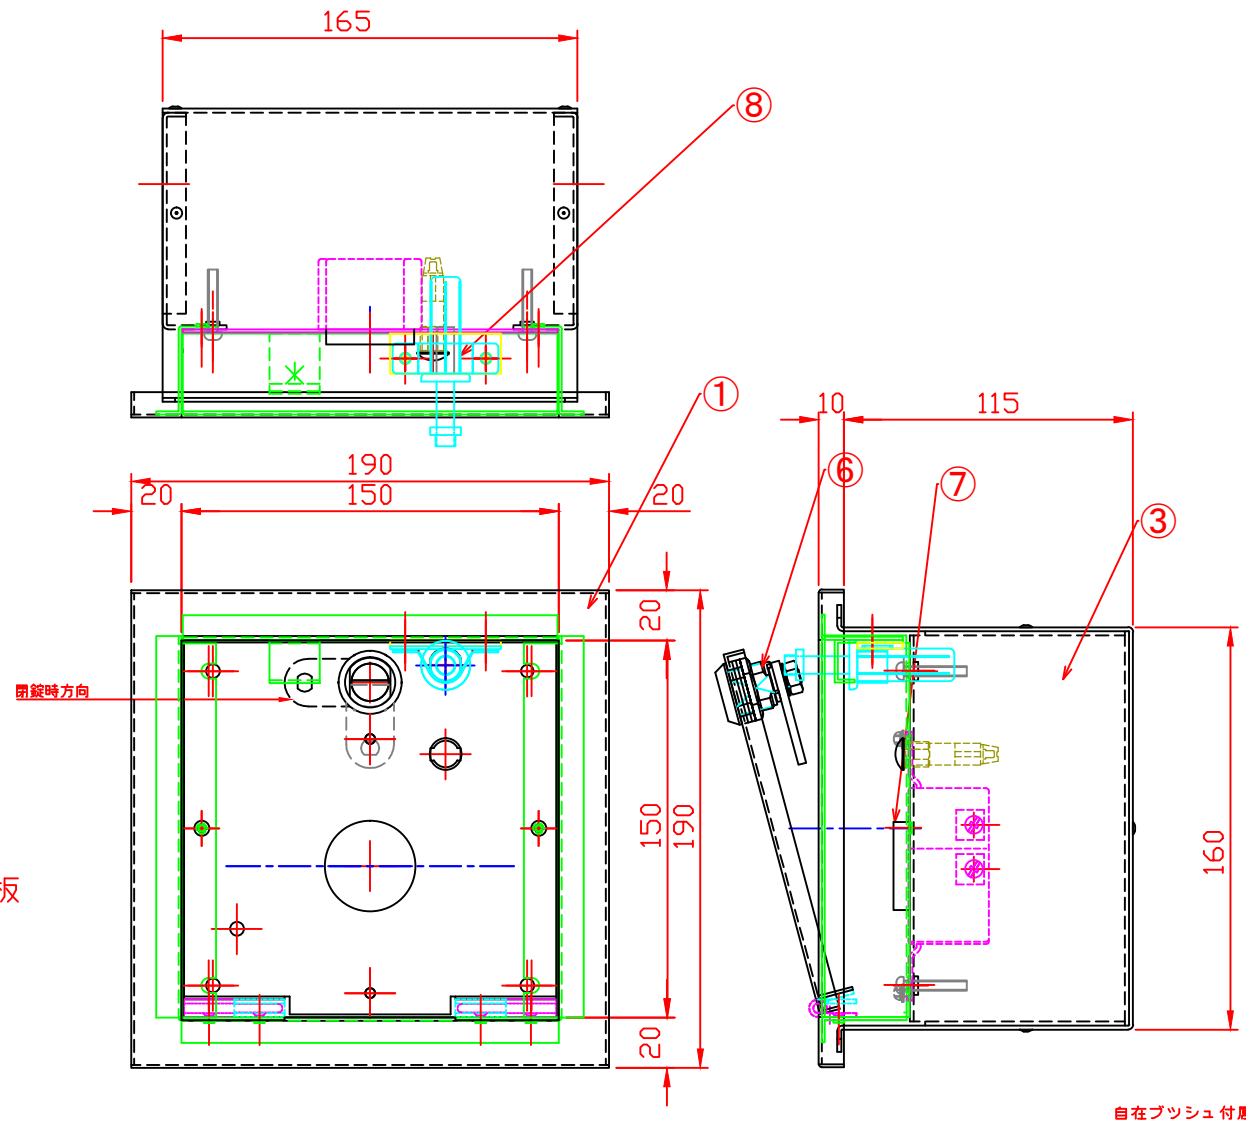
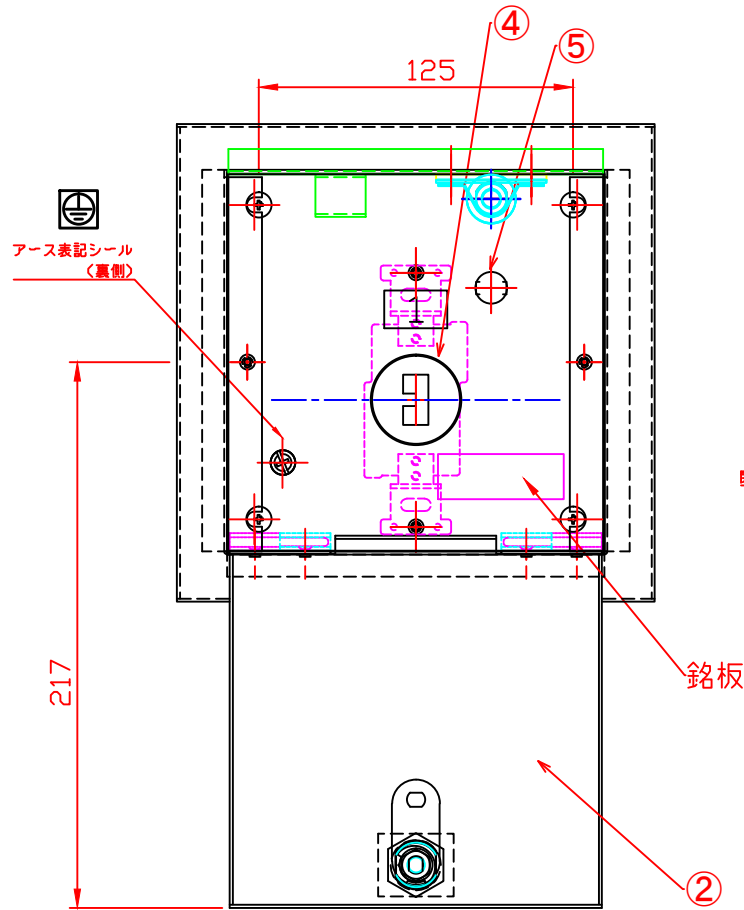
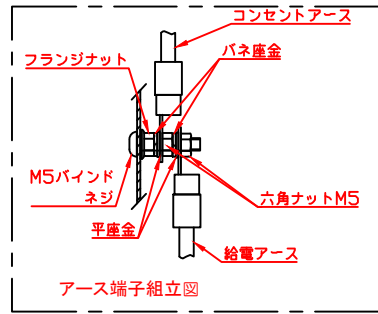



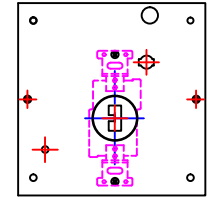


＜標準コンセントプレート＞＜縮尺 1:1.5＞

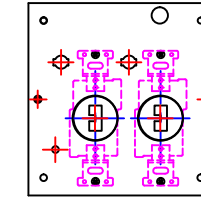



C型20A-2回路
(NWC-42200)

C型20A-1回路
(NWC-41200)

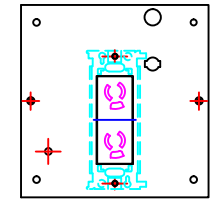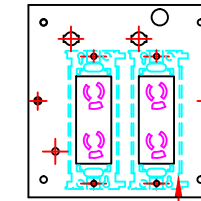



15AW-2回路
(NWC-42150)

15AW-1回路
(NWC-41150)

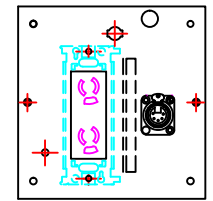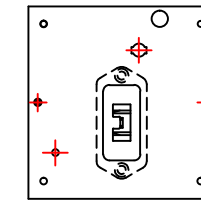

C型30A-1回路
(NWC-41300)

15AW-回路+DMX-OUT
(NWC-4115D)

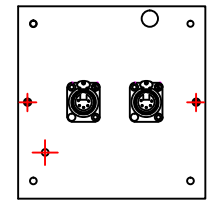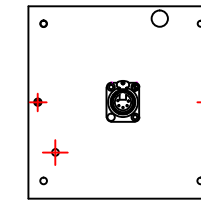

DMX-OUT-1回路
(NWC-4100D)

DMX-OUT-2回路
(NWC-4200D)

シングルコンセントの場合はW無し

標準コンセントパネルの種別から選択する。他は特注とする。

＜品番表示の製品種別＞

NWC-41200

日照ウォールコンセントボックス
回路数
回路容量
入線最大容量
左の個数
A:15Aコンセント
B:別注
C:D型20A
D:DMX
E:Ethernet

8	案内ライナー	PDM樹脂/パネ材	HDS-21
7	コンセントプレート	SPCC- t :1.2	オフホワイト塗装
6	ドライバー錠		
5	表示灯	ナイロン他	白色
4	C型20Aコンセント	ユリア樹脂	黒
3	裏ボックス	SPG- t :1.2	脱脂洗浄
2	コンセントフタ	SPCC- t :1.2	オフホワイト塗装
1	コンセント枠	SPCC- t :1.2	オフホワイト塗装
部番	部品名	材質	備考

第三角法	尺度	1:3	品名	ウォールコンセントボックス ＜20AC×1＞
株式会社	日照			
承認	作成	写図	調査	図番
				NWC-41200